


Chalet double / Vauvert sur le Lac-Saint-Jean

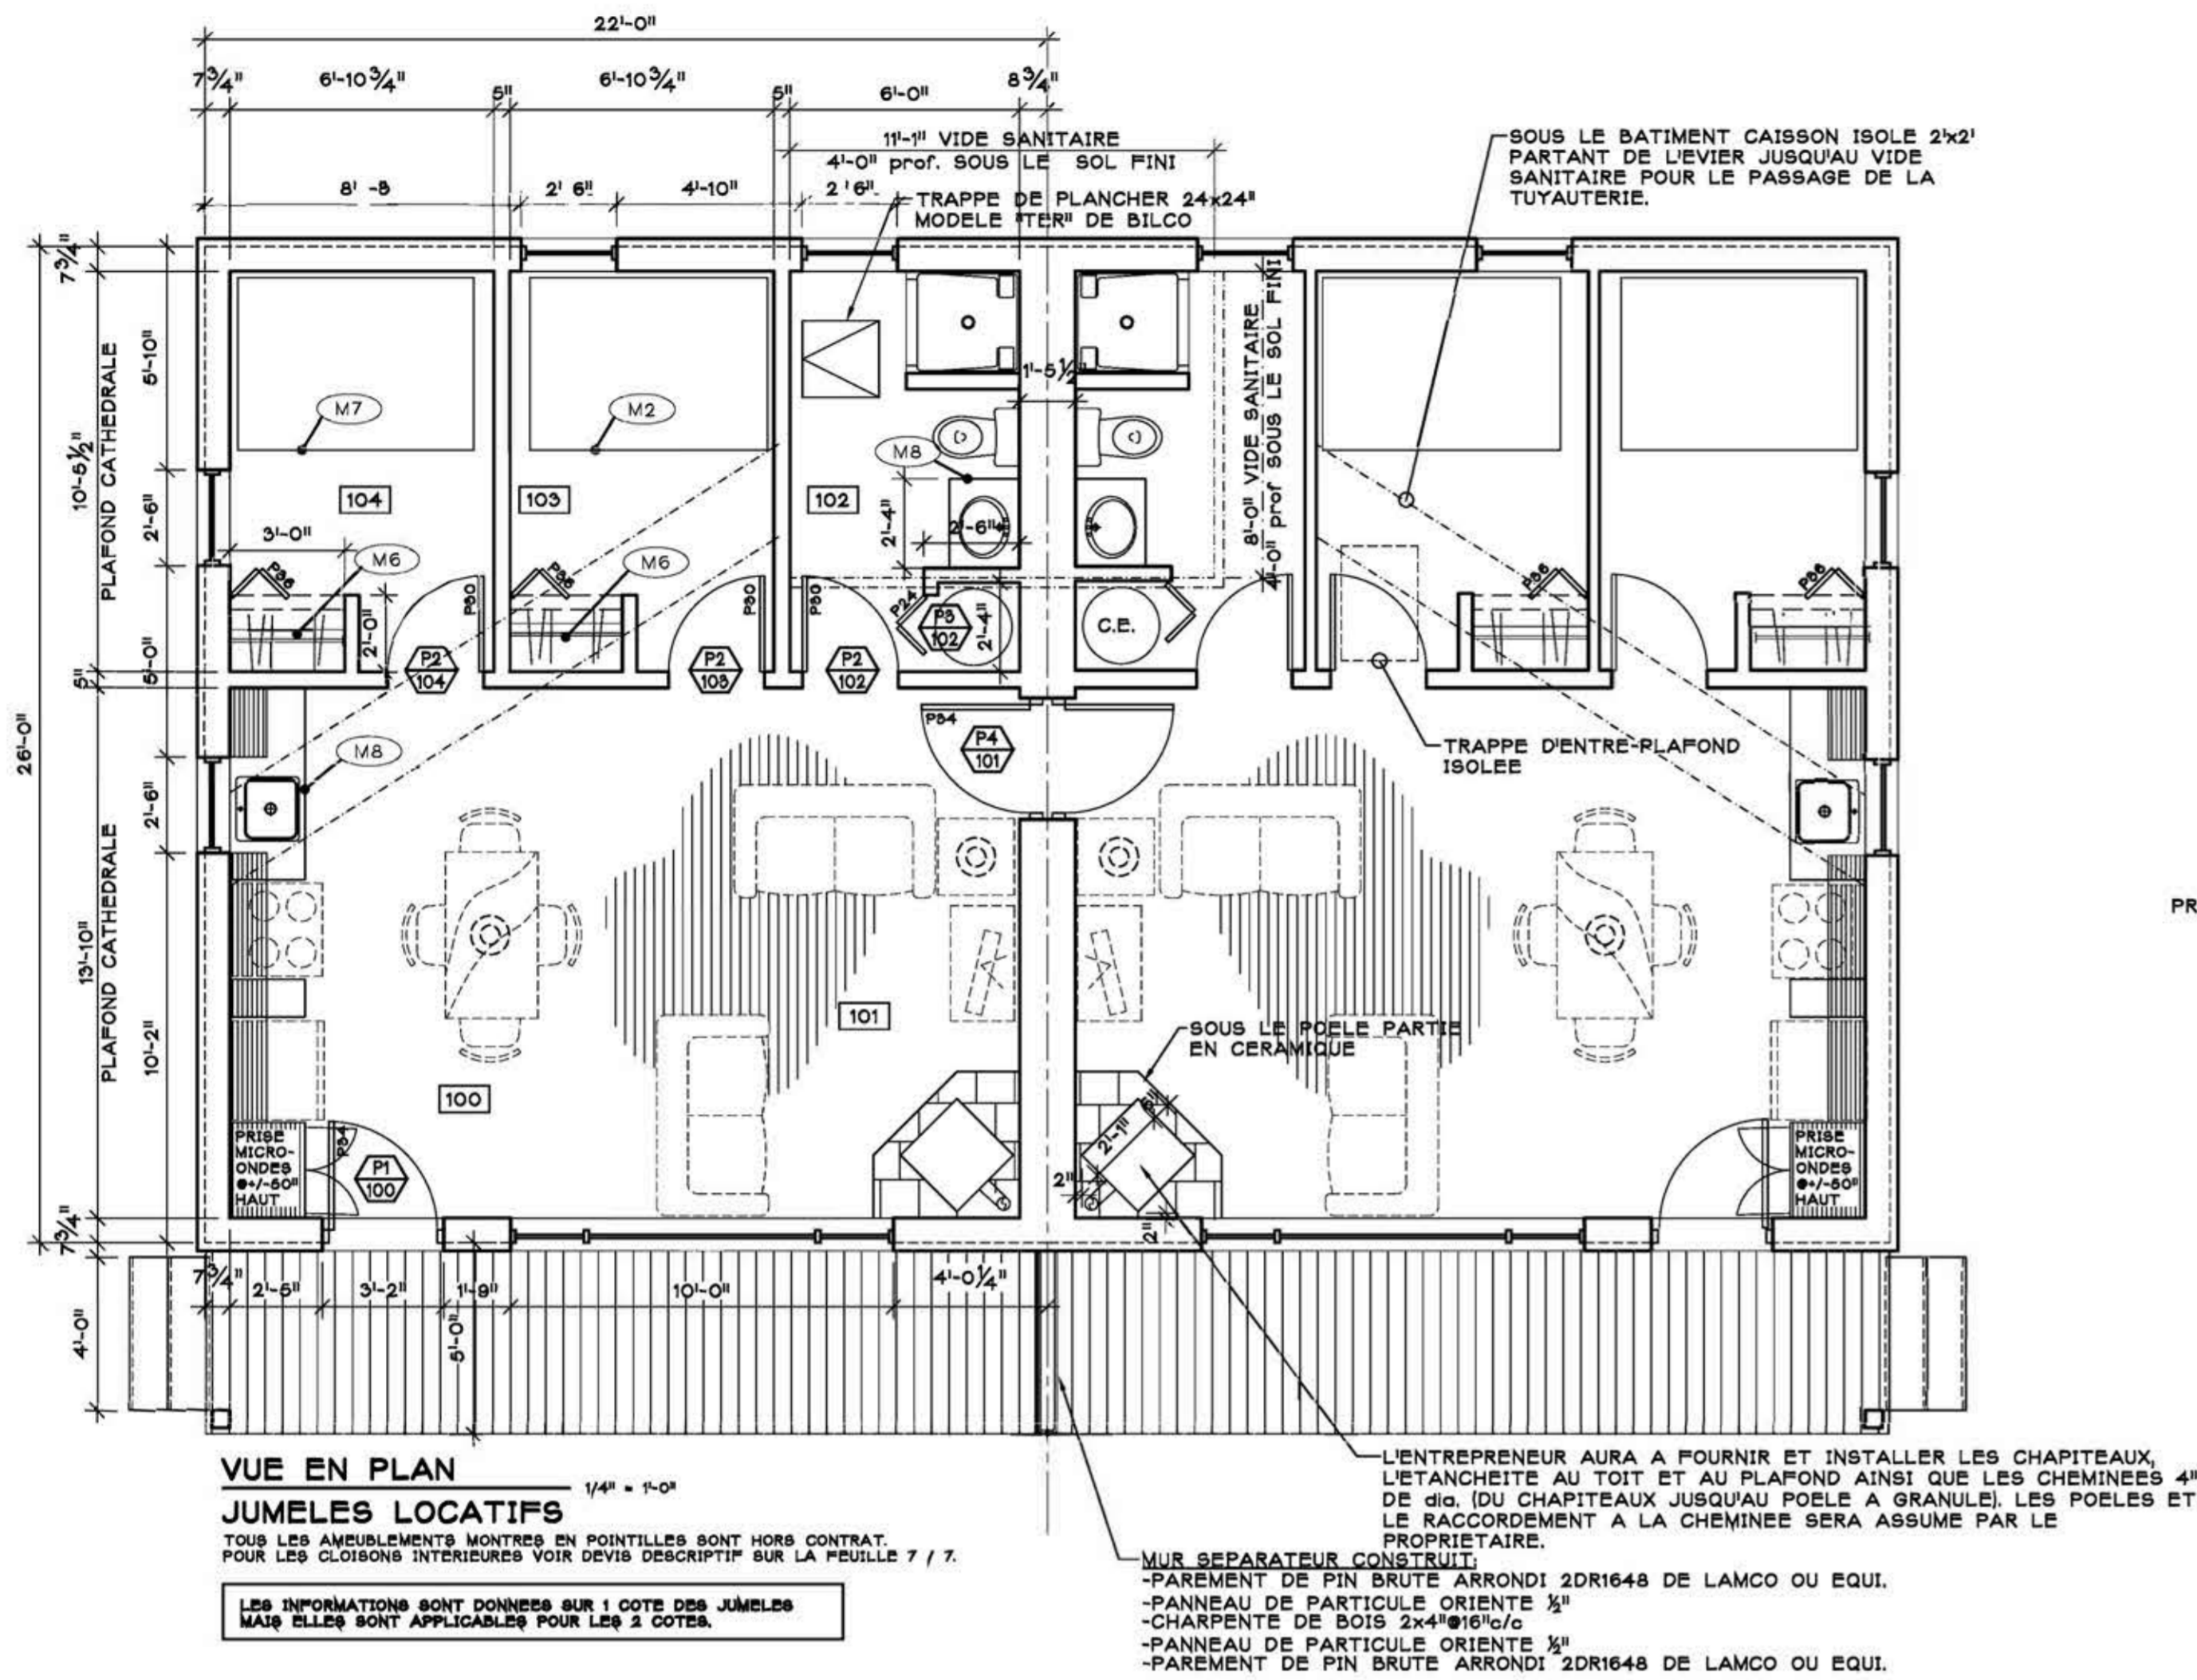

LEGENDE DES MATERIAUX

V.O.E. : VOLET OUVRANT VERS L'EXTERIEUR
V.C. : VOLET COULISSANT
RELEVEMENT EXTERIEUR EN BOIS -VOIR DEVIS
BARDEAU D'ASPHALTE -VOIR DEVIS

